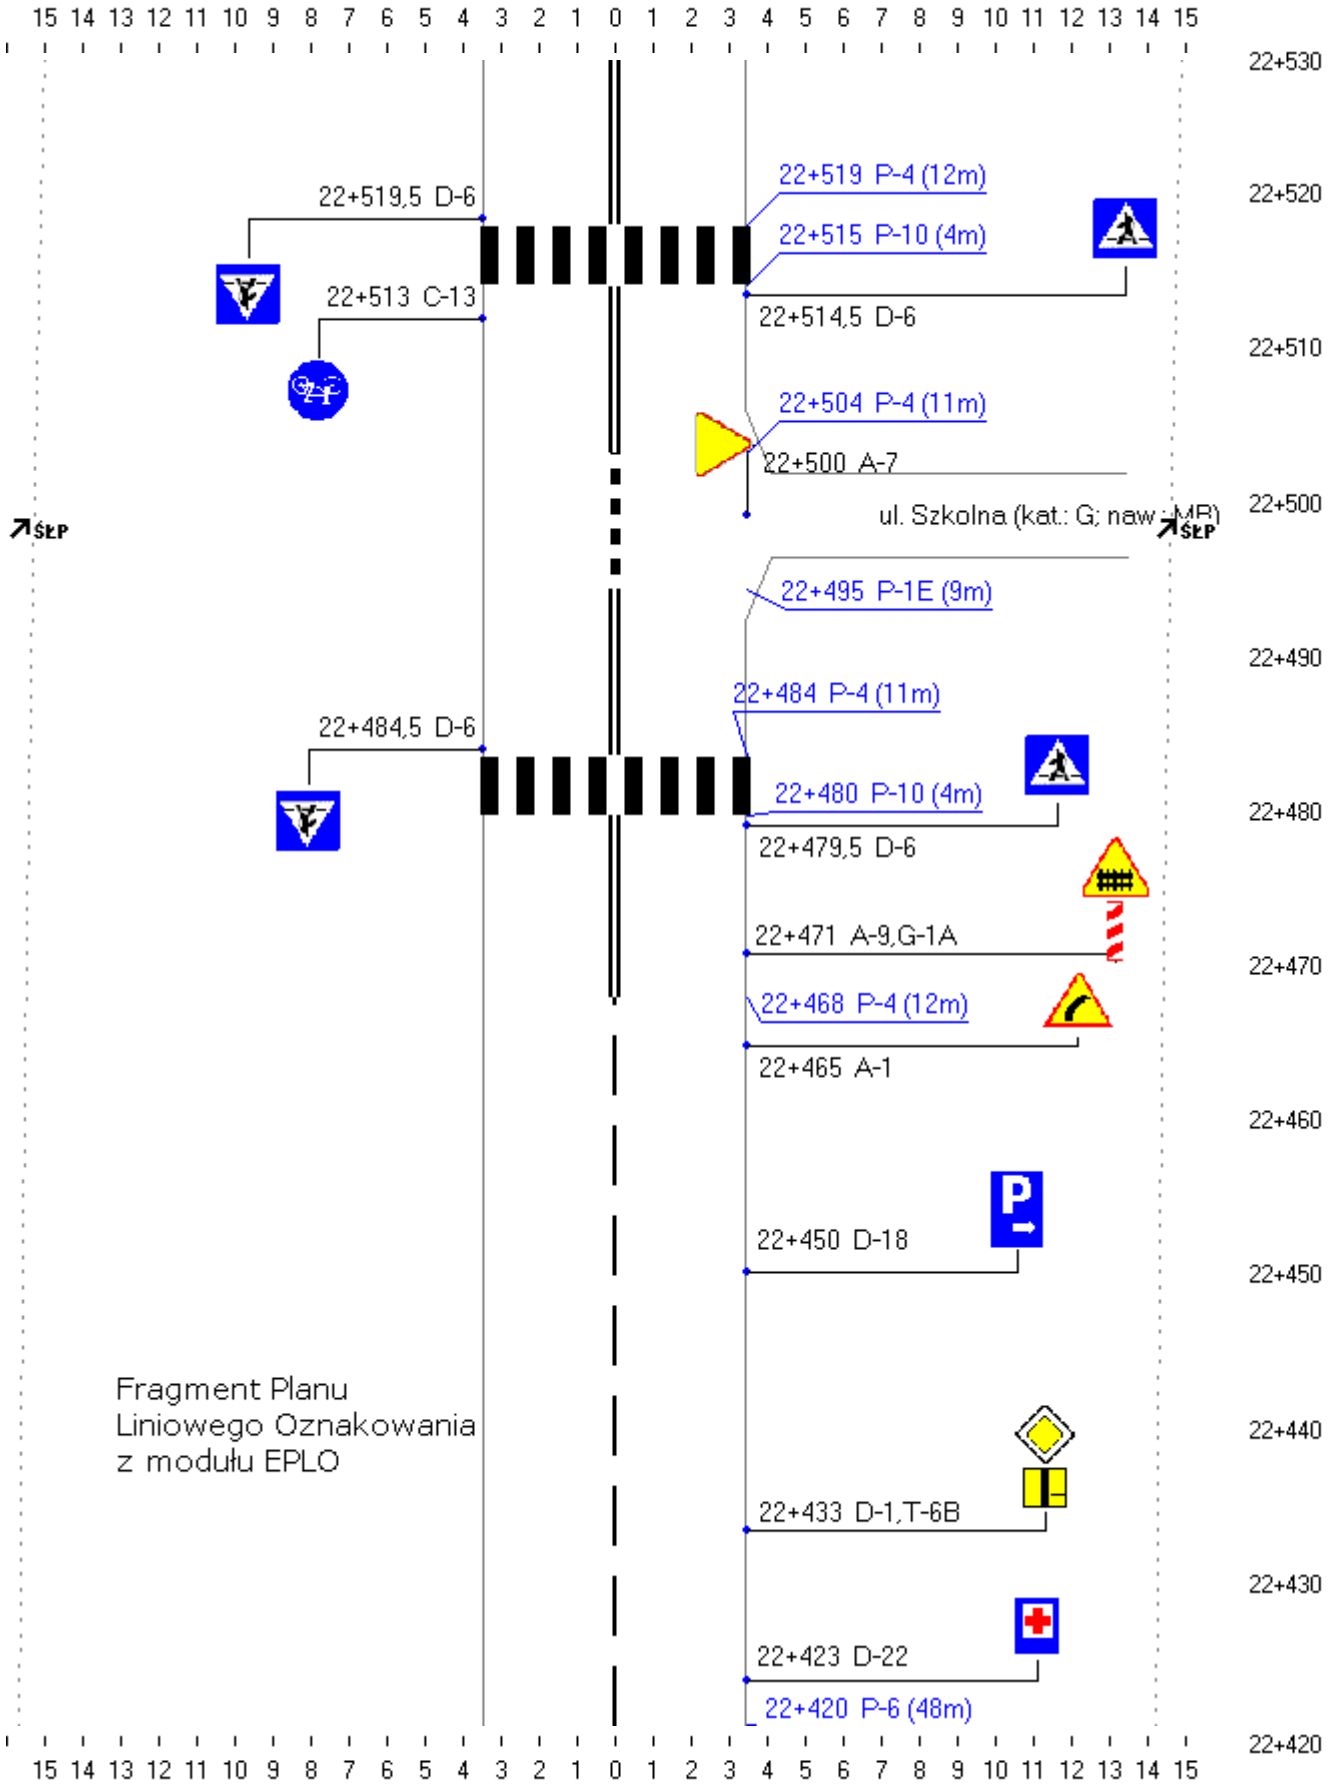

Skala 1 : 500 (Skala szerokości 1 : 200)