


Droga (ulica): POZNAŃSKA

Załącznik: 1 Plan Liniowy Oznakowania PLO od: 0+000 do: 1+430


Strona: 1 ( 0+000 - 0+133)

Skala 1:500 (Skala szerokości 1 : 250)

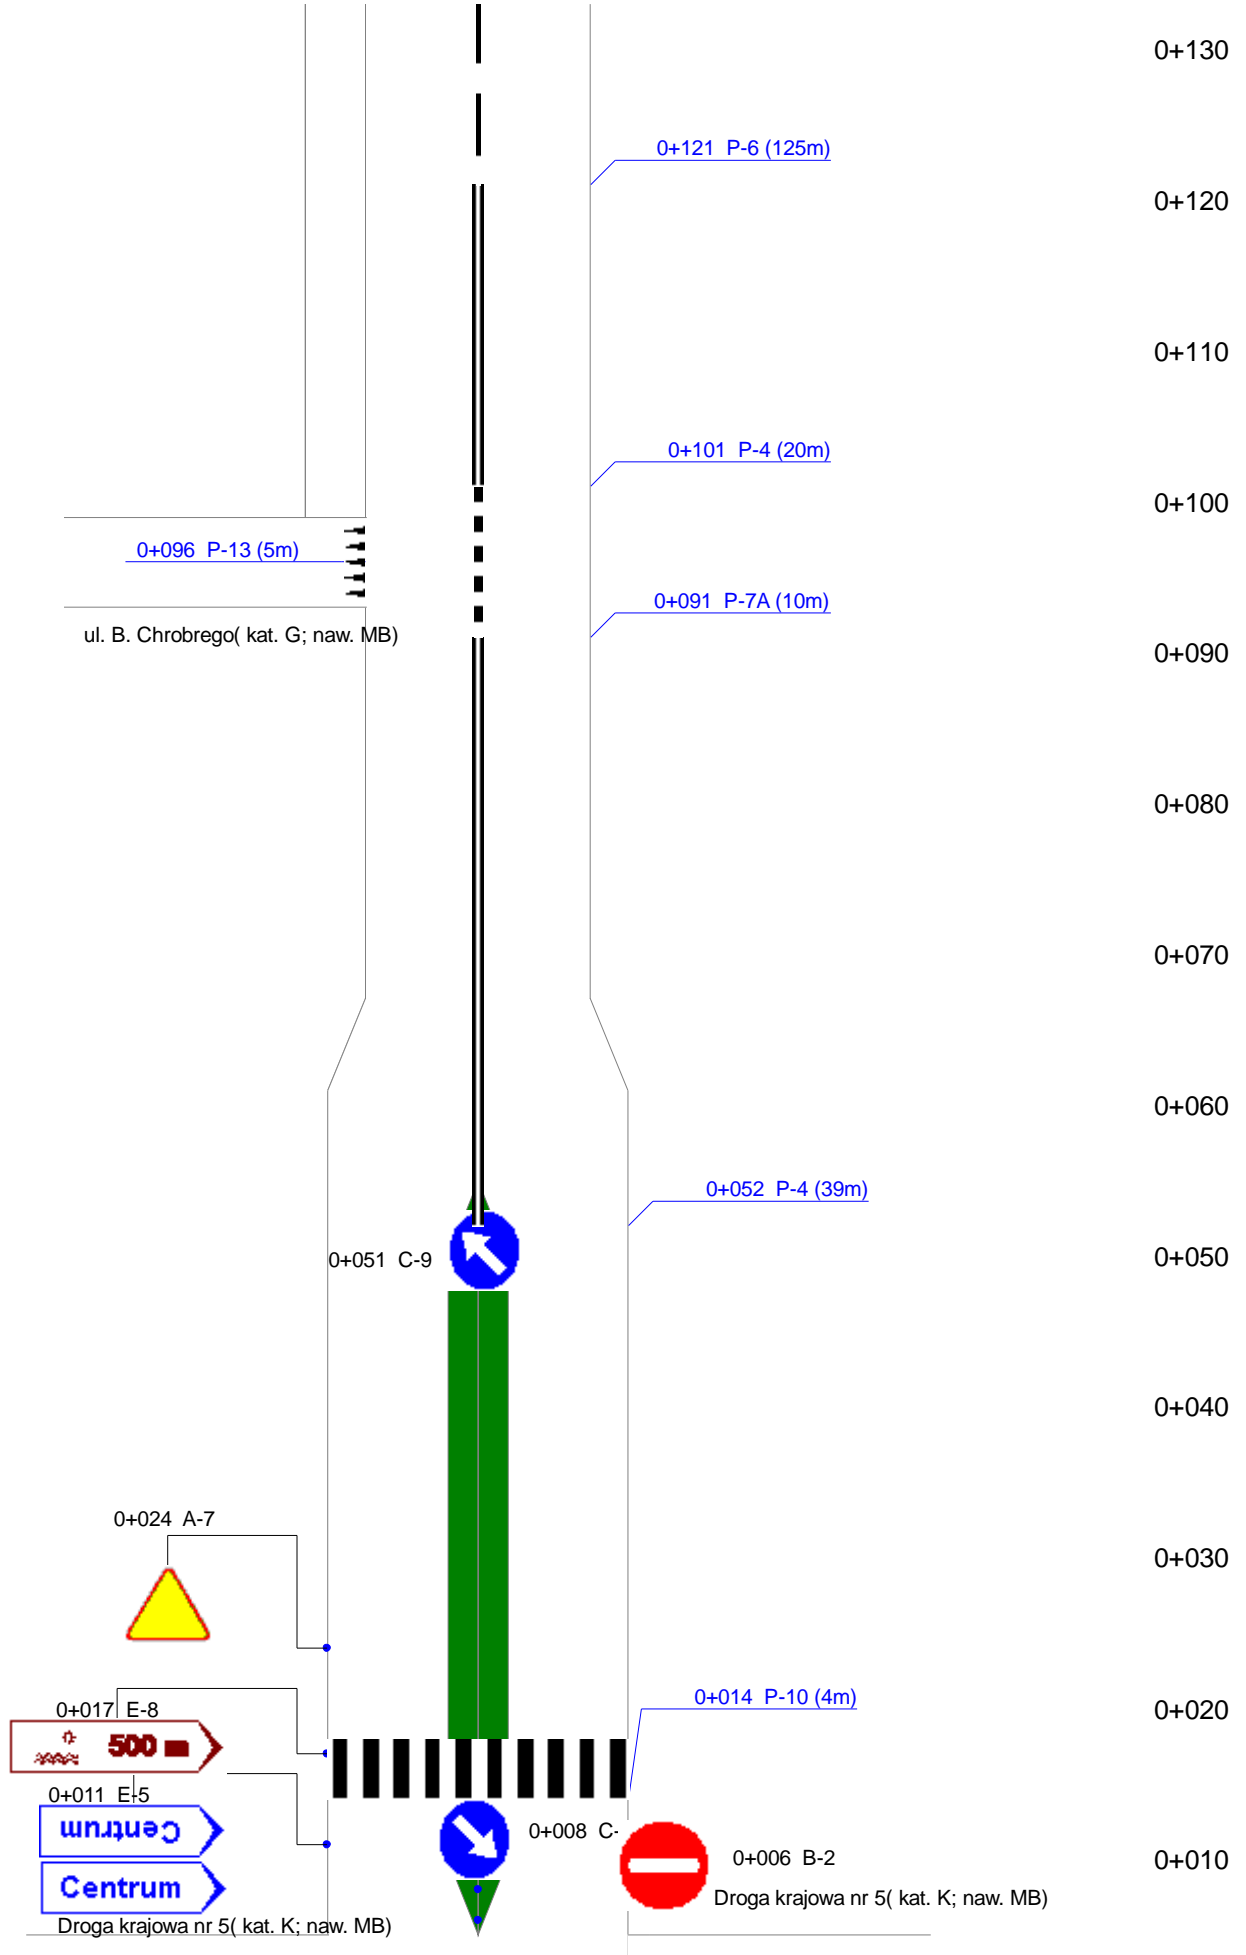


Droga (ulica): POZNAŃSKA  
Strona: 2 ( 0+133 - 0+266)

Załącznik: 1 Plan Liniowy Oznakowania PLO od: 0+000 do: 1+430  
Skala 1:500 (Skala szerokości 1 : 250)

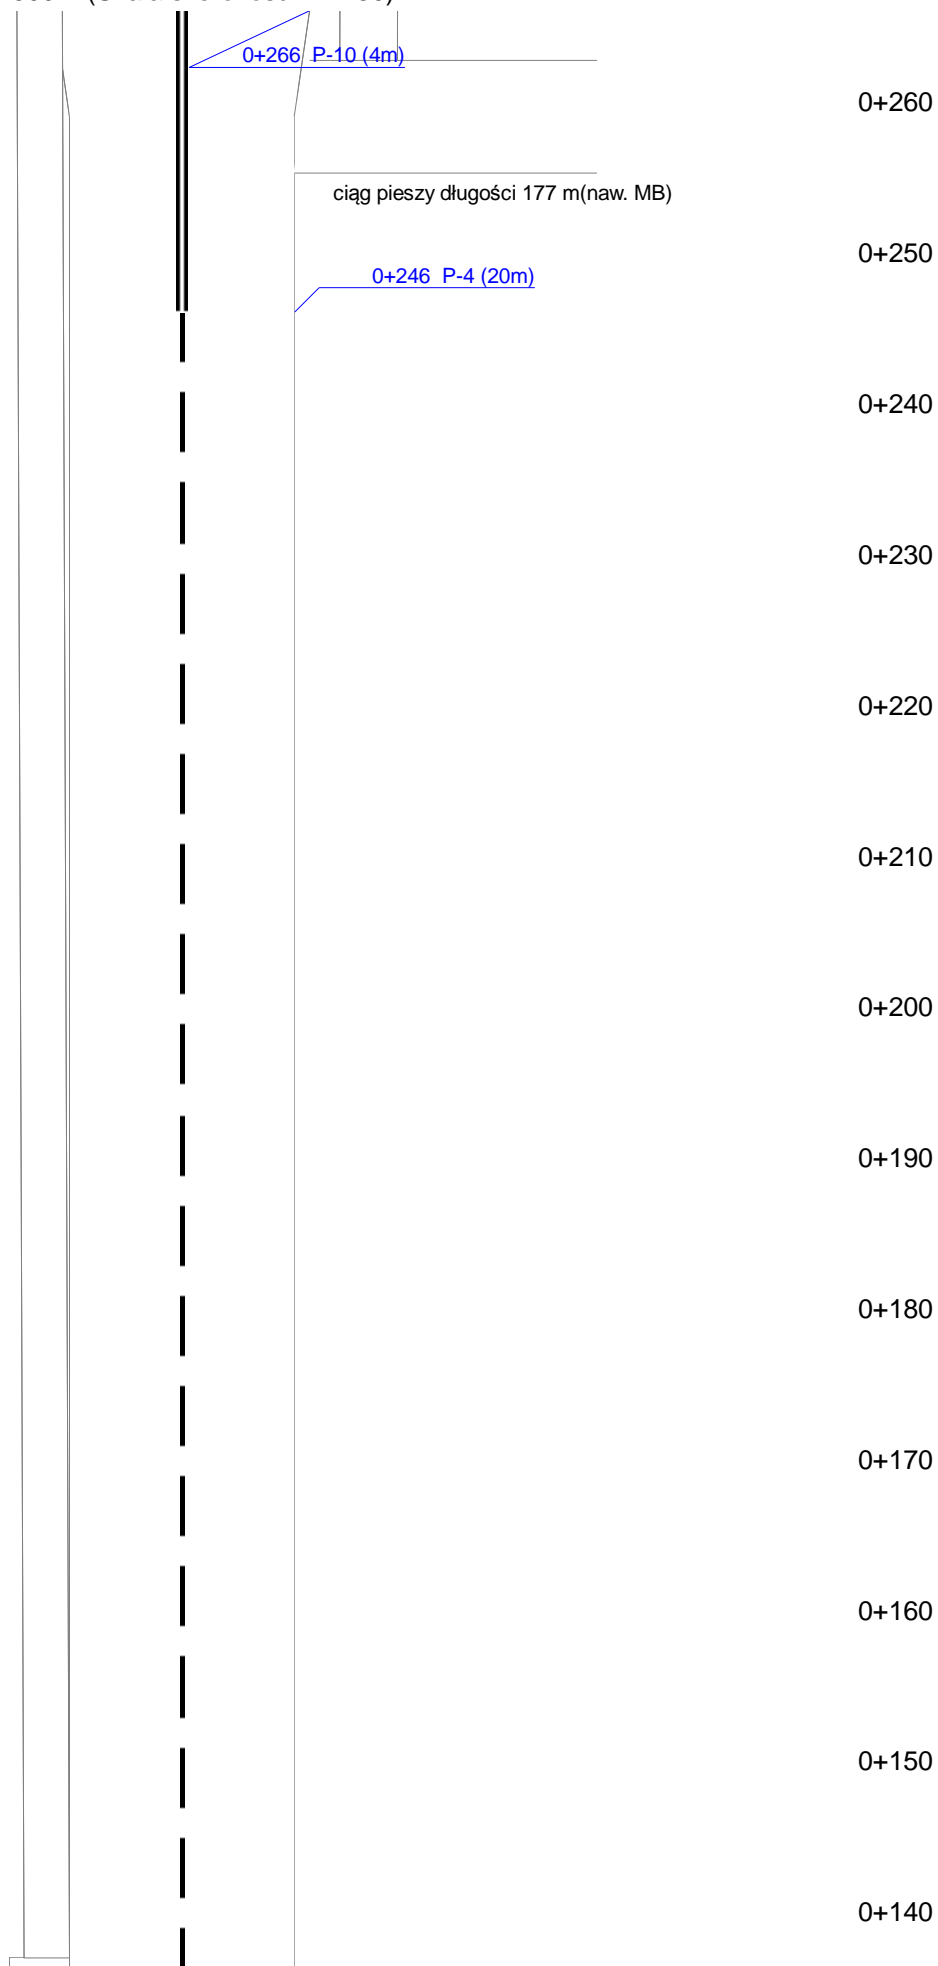

Droga (ulica): POZNAŃSKA  
Strona: 3 ( 0+266 - 0+399)

Załącznik: 1 Plan Liniowy Oznakowania PLO od: 0+000 do: 1+430  
Skala 1:500 (Skala szerokości 1 : 250)

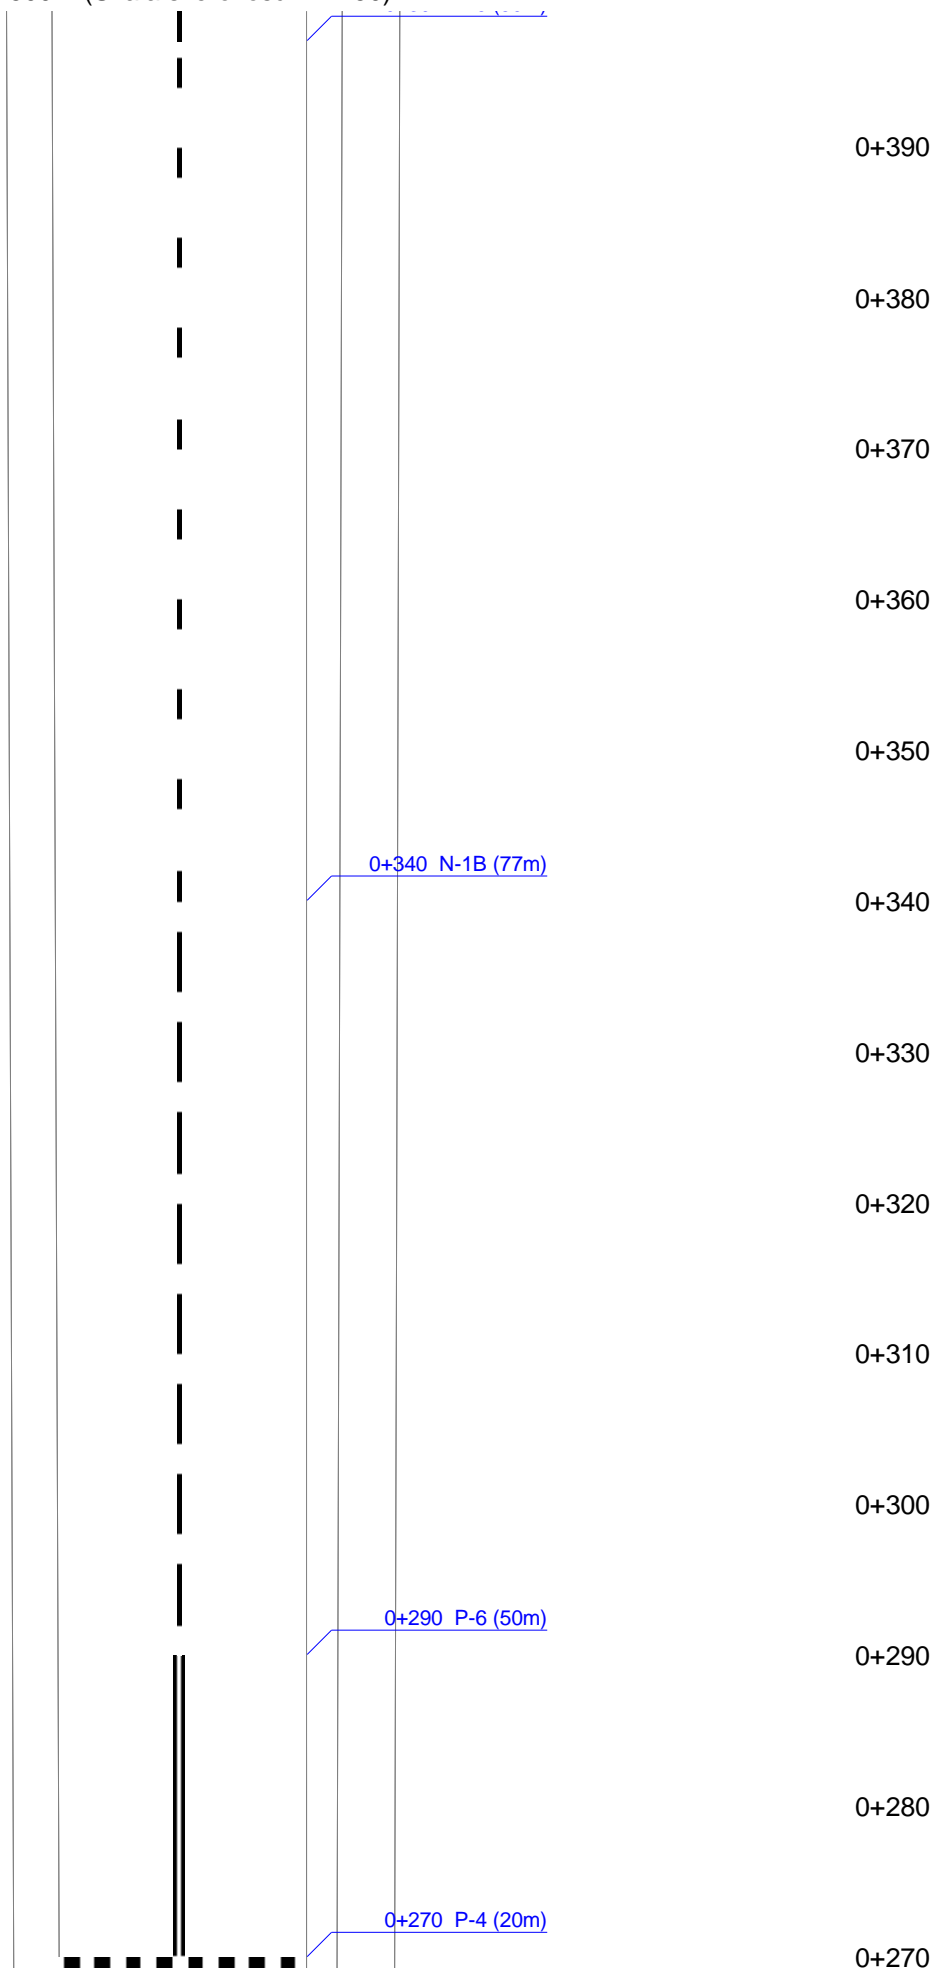


Droga (ulica): POZNAŃSKA

Załącznik: 1 Plan Liniowy Oznakowania PLO od: 0+000 do: 1+430


Strona: 4 ( 0+399 - 0+532)

Skala 1:500 (Skala szerokości 1 : 250)

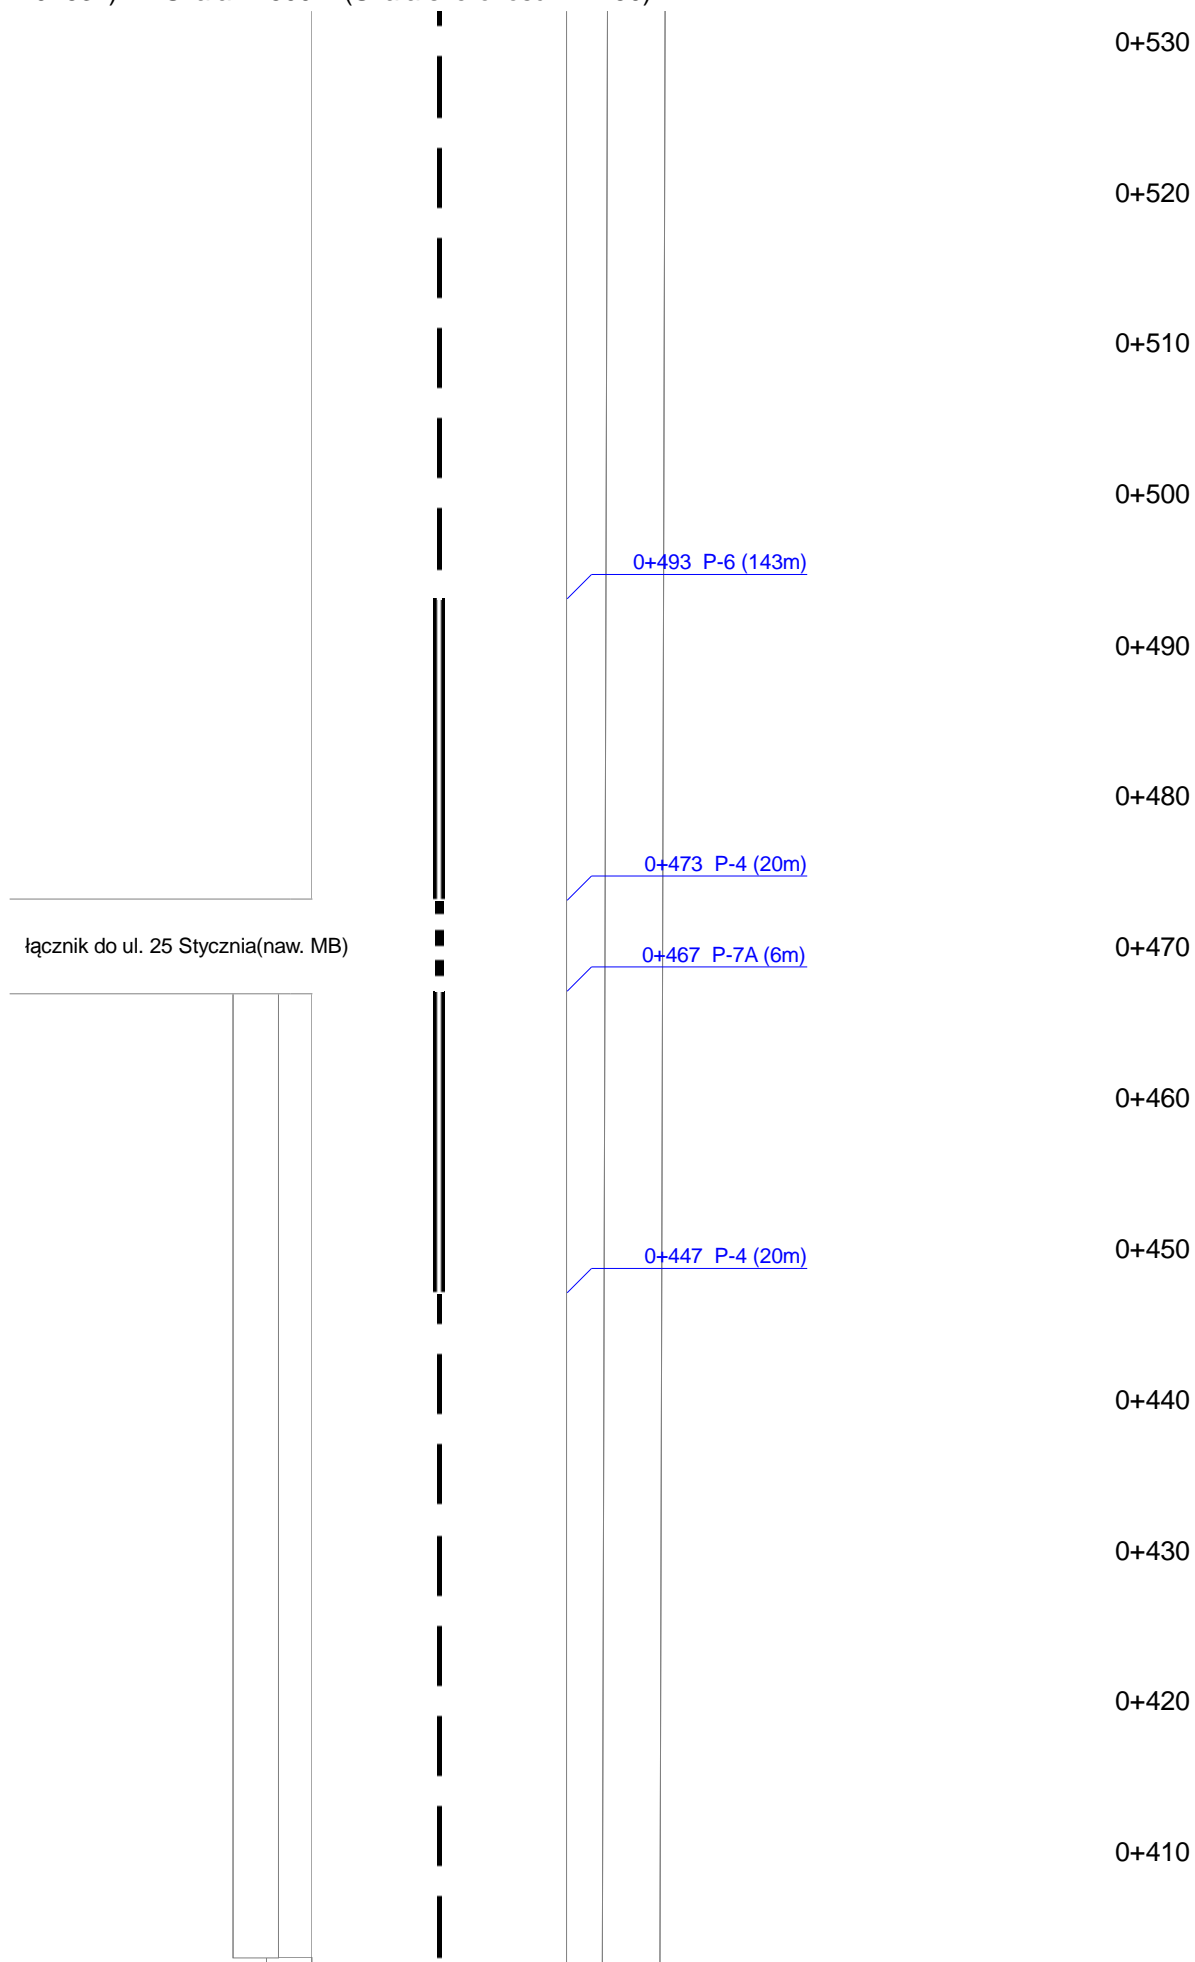

Droga (ulica): POZNAŃSKA      Załącznik: 1 Plan Liniowy Oznakowania PLO od: 0+000 do: 1+430

Strona: 5 ( 0+532 - 0+665)      Skala 1:500      (Skala szerokości 1 : 250)

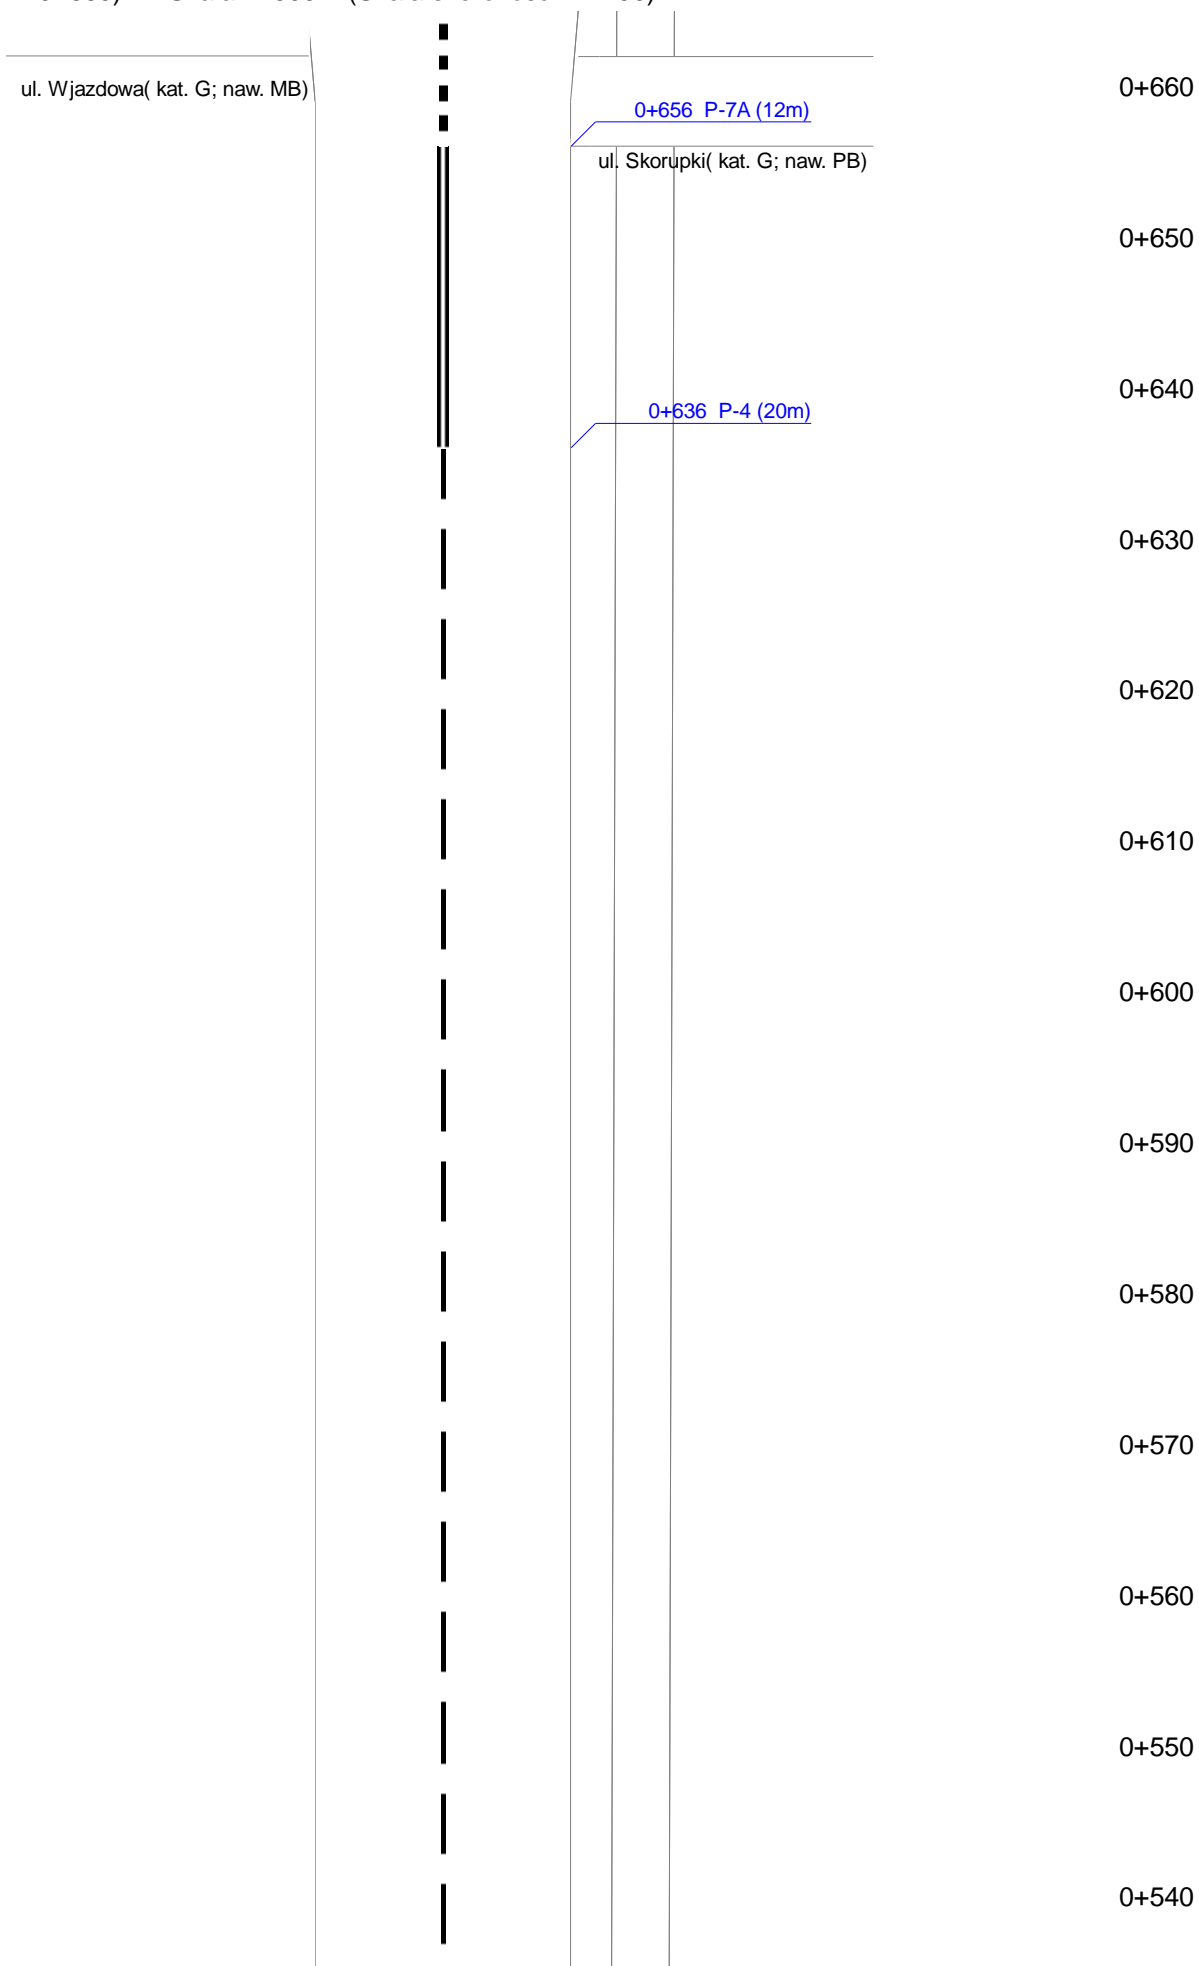


Droga (ulica): POZNAŃSKA

Strona: 6 ( 0+665 - 0+798)

Załącznik: 1 Plan Liniowy Oznakowania PLO od: 0+000 do: 1+430

Skala 1:500 (Skala szerokości 1 : 250)

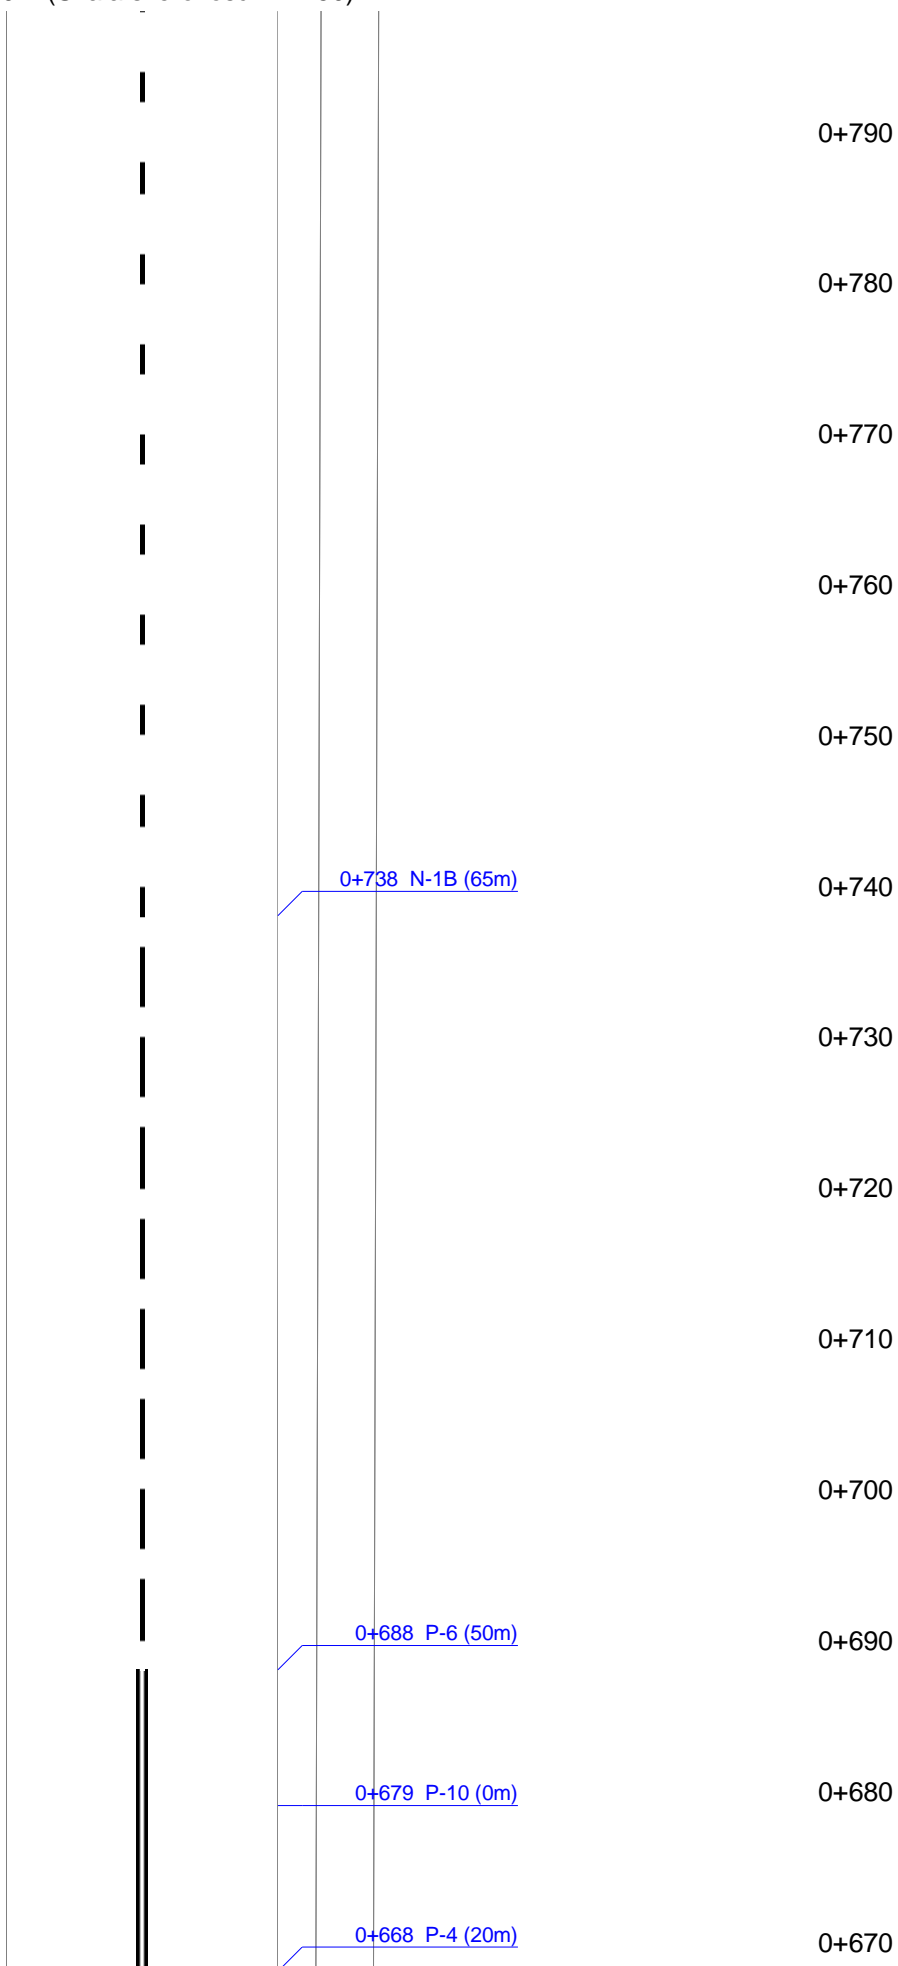


Droga (ulica): POZNAŃSKA

Załącznik: 1 Plan Liniowy Oznakowania PLO od: 0+000 do: 1+430

Strona: 7 ( 0+798 - 0+931)


Skala 1:500 (Skala szerokości 1 : 250)

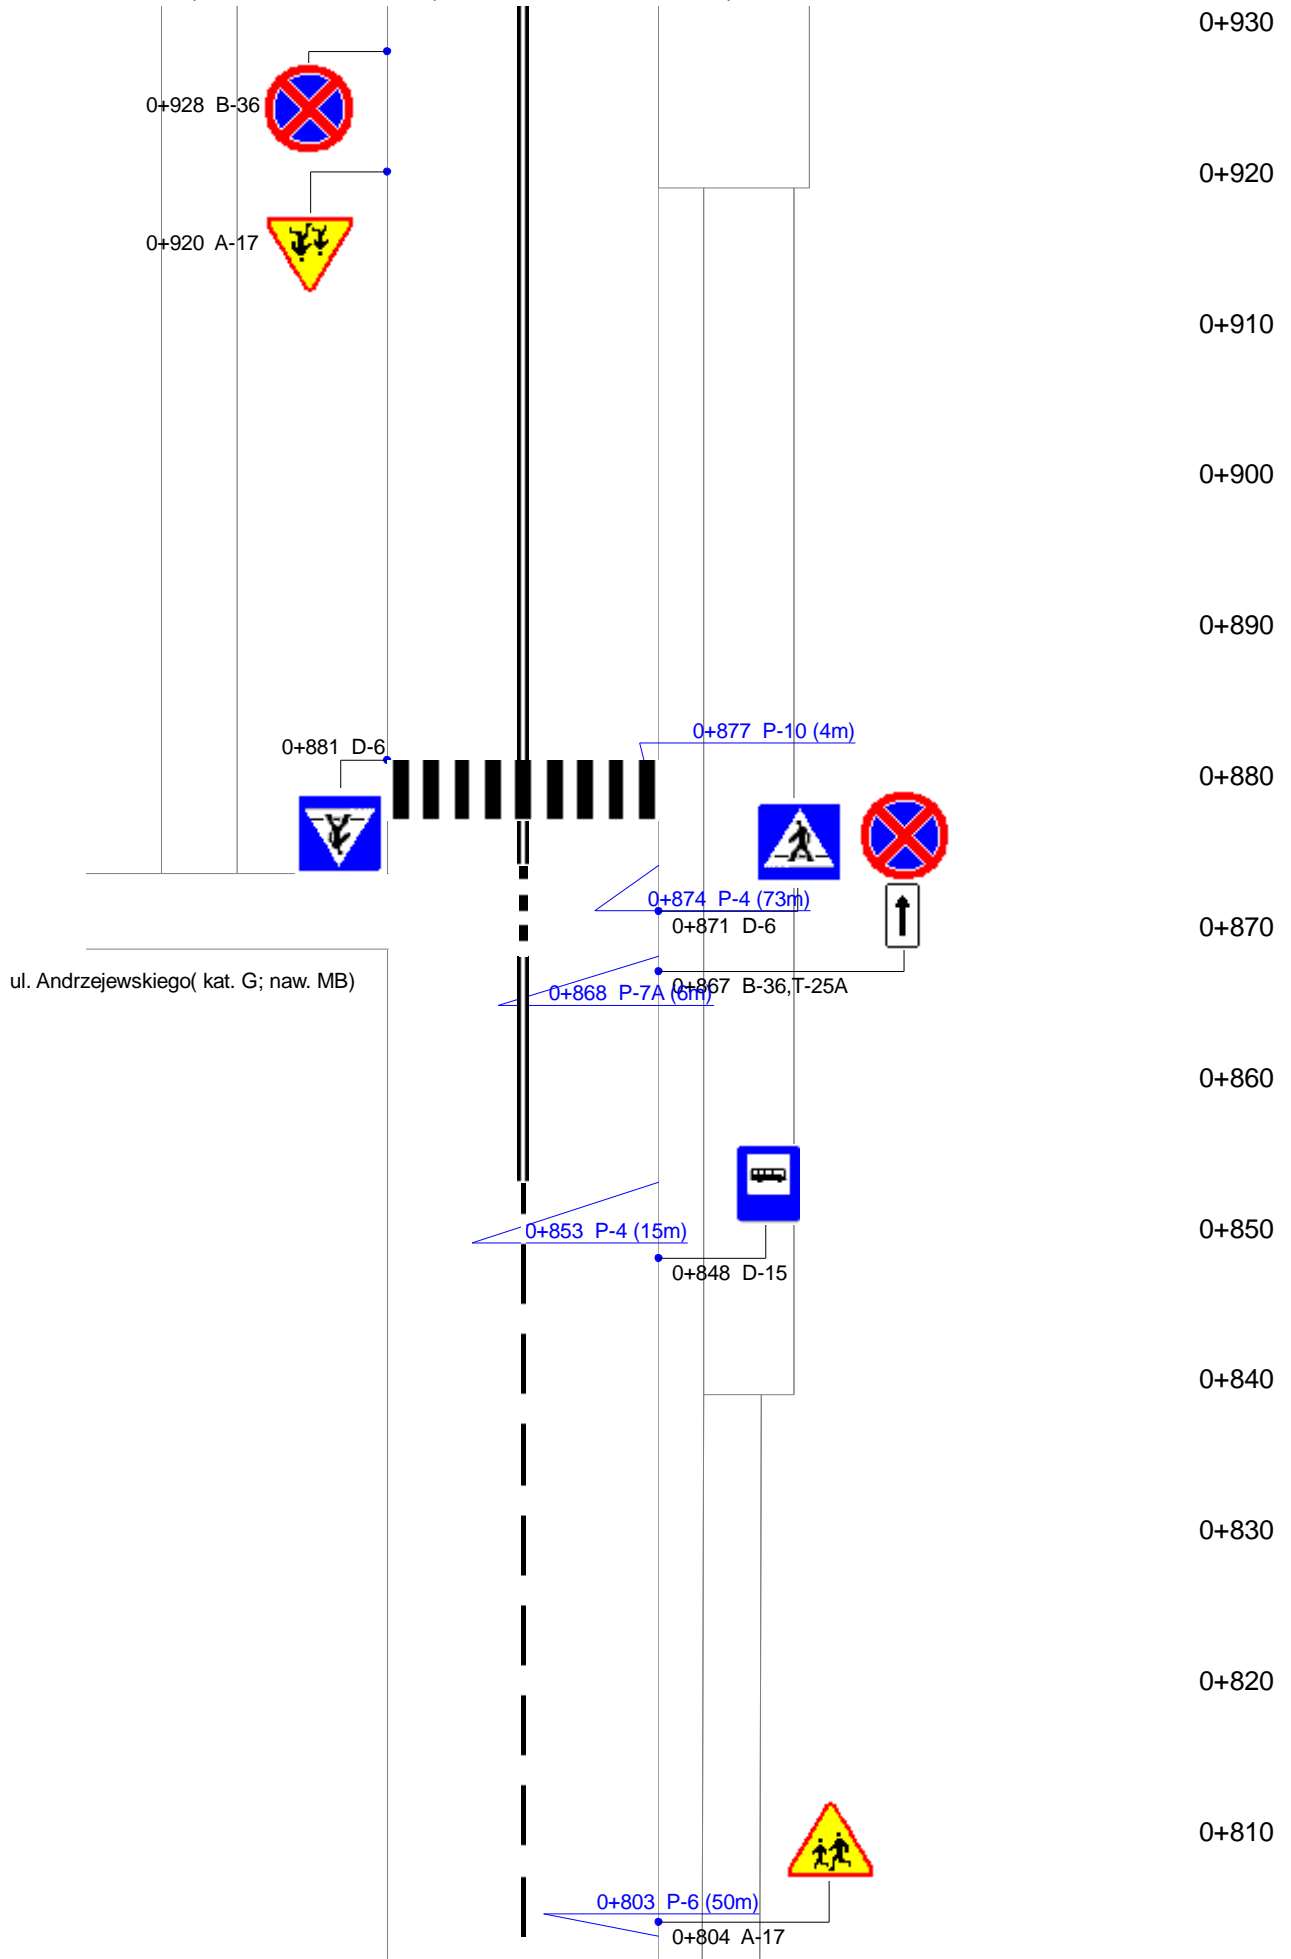

Droga (ulica): POZNAŃSKA  
Strona: 8 ( 0+931 - 1+064)

Załącznik: 1 Plan Liniowy Oznakowania PLO od: 0+000 do: 1+430

Skala 1:500 (Skala szerokości 1 : 250)

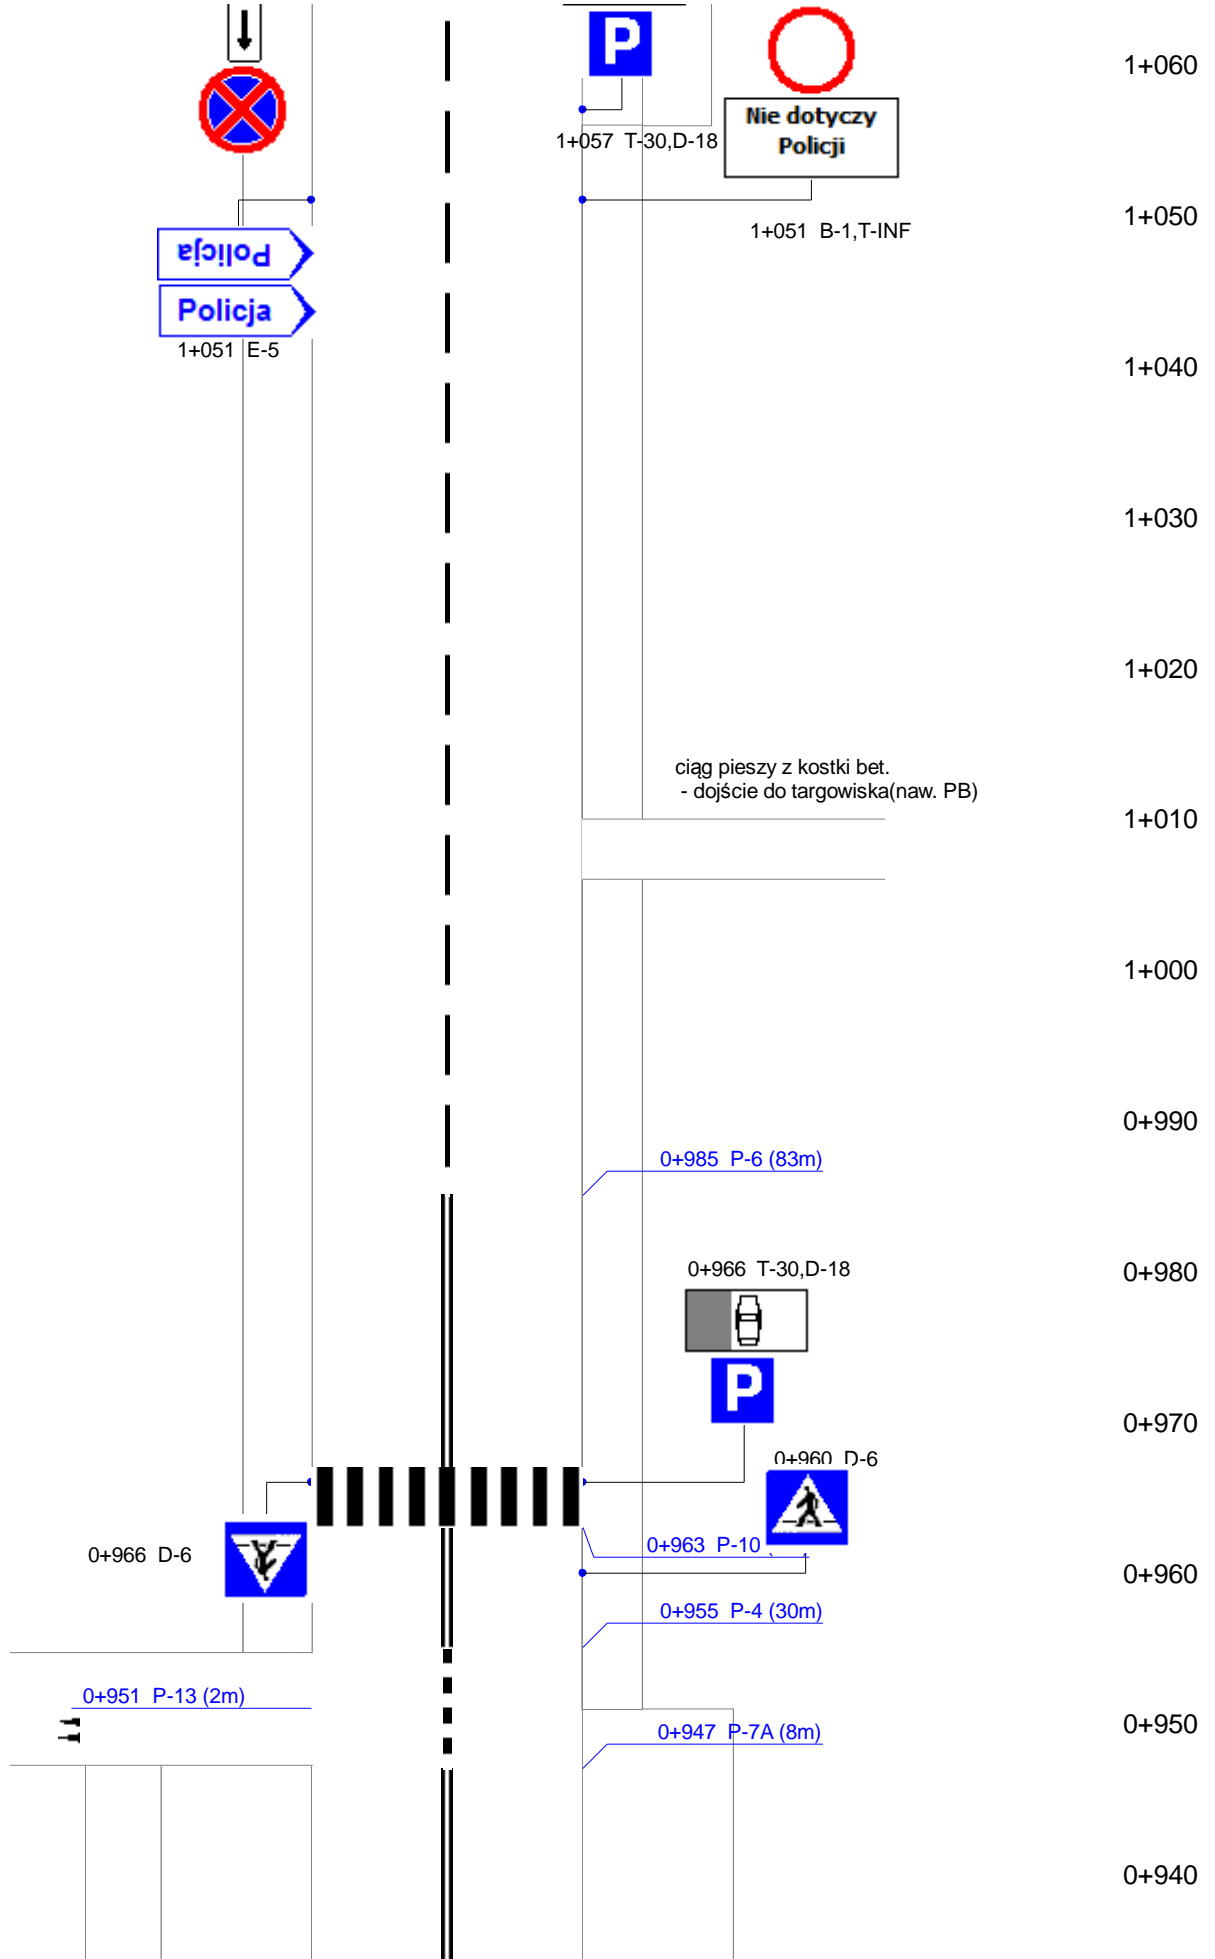



Droga (ulica): POZNAŃSKA

Załącznik: 1 Plan Liniowy Oznakowania PLO od: 0+000 do: 1+430

Strona: 9 ( 1+064 - 1+197)

Skala 1:500 (Skala szerokości 1 : 250)

